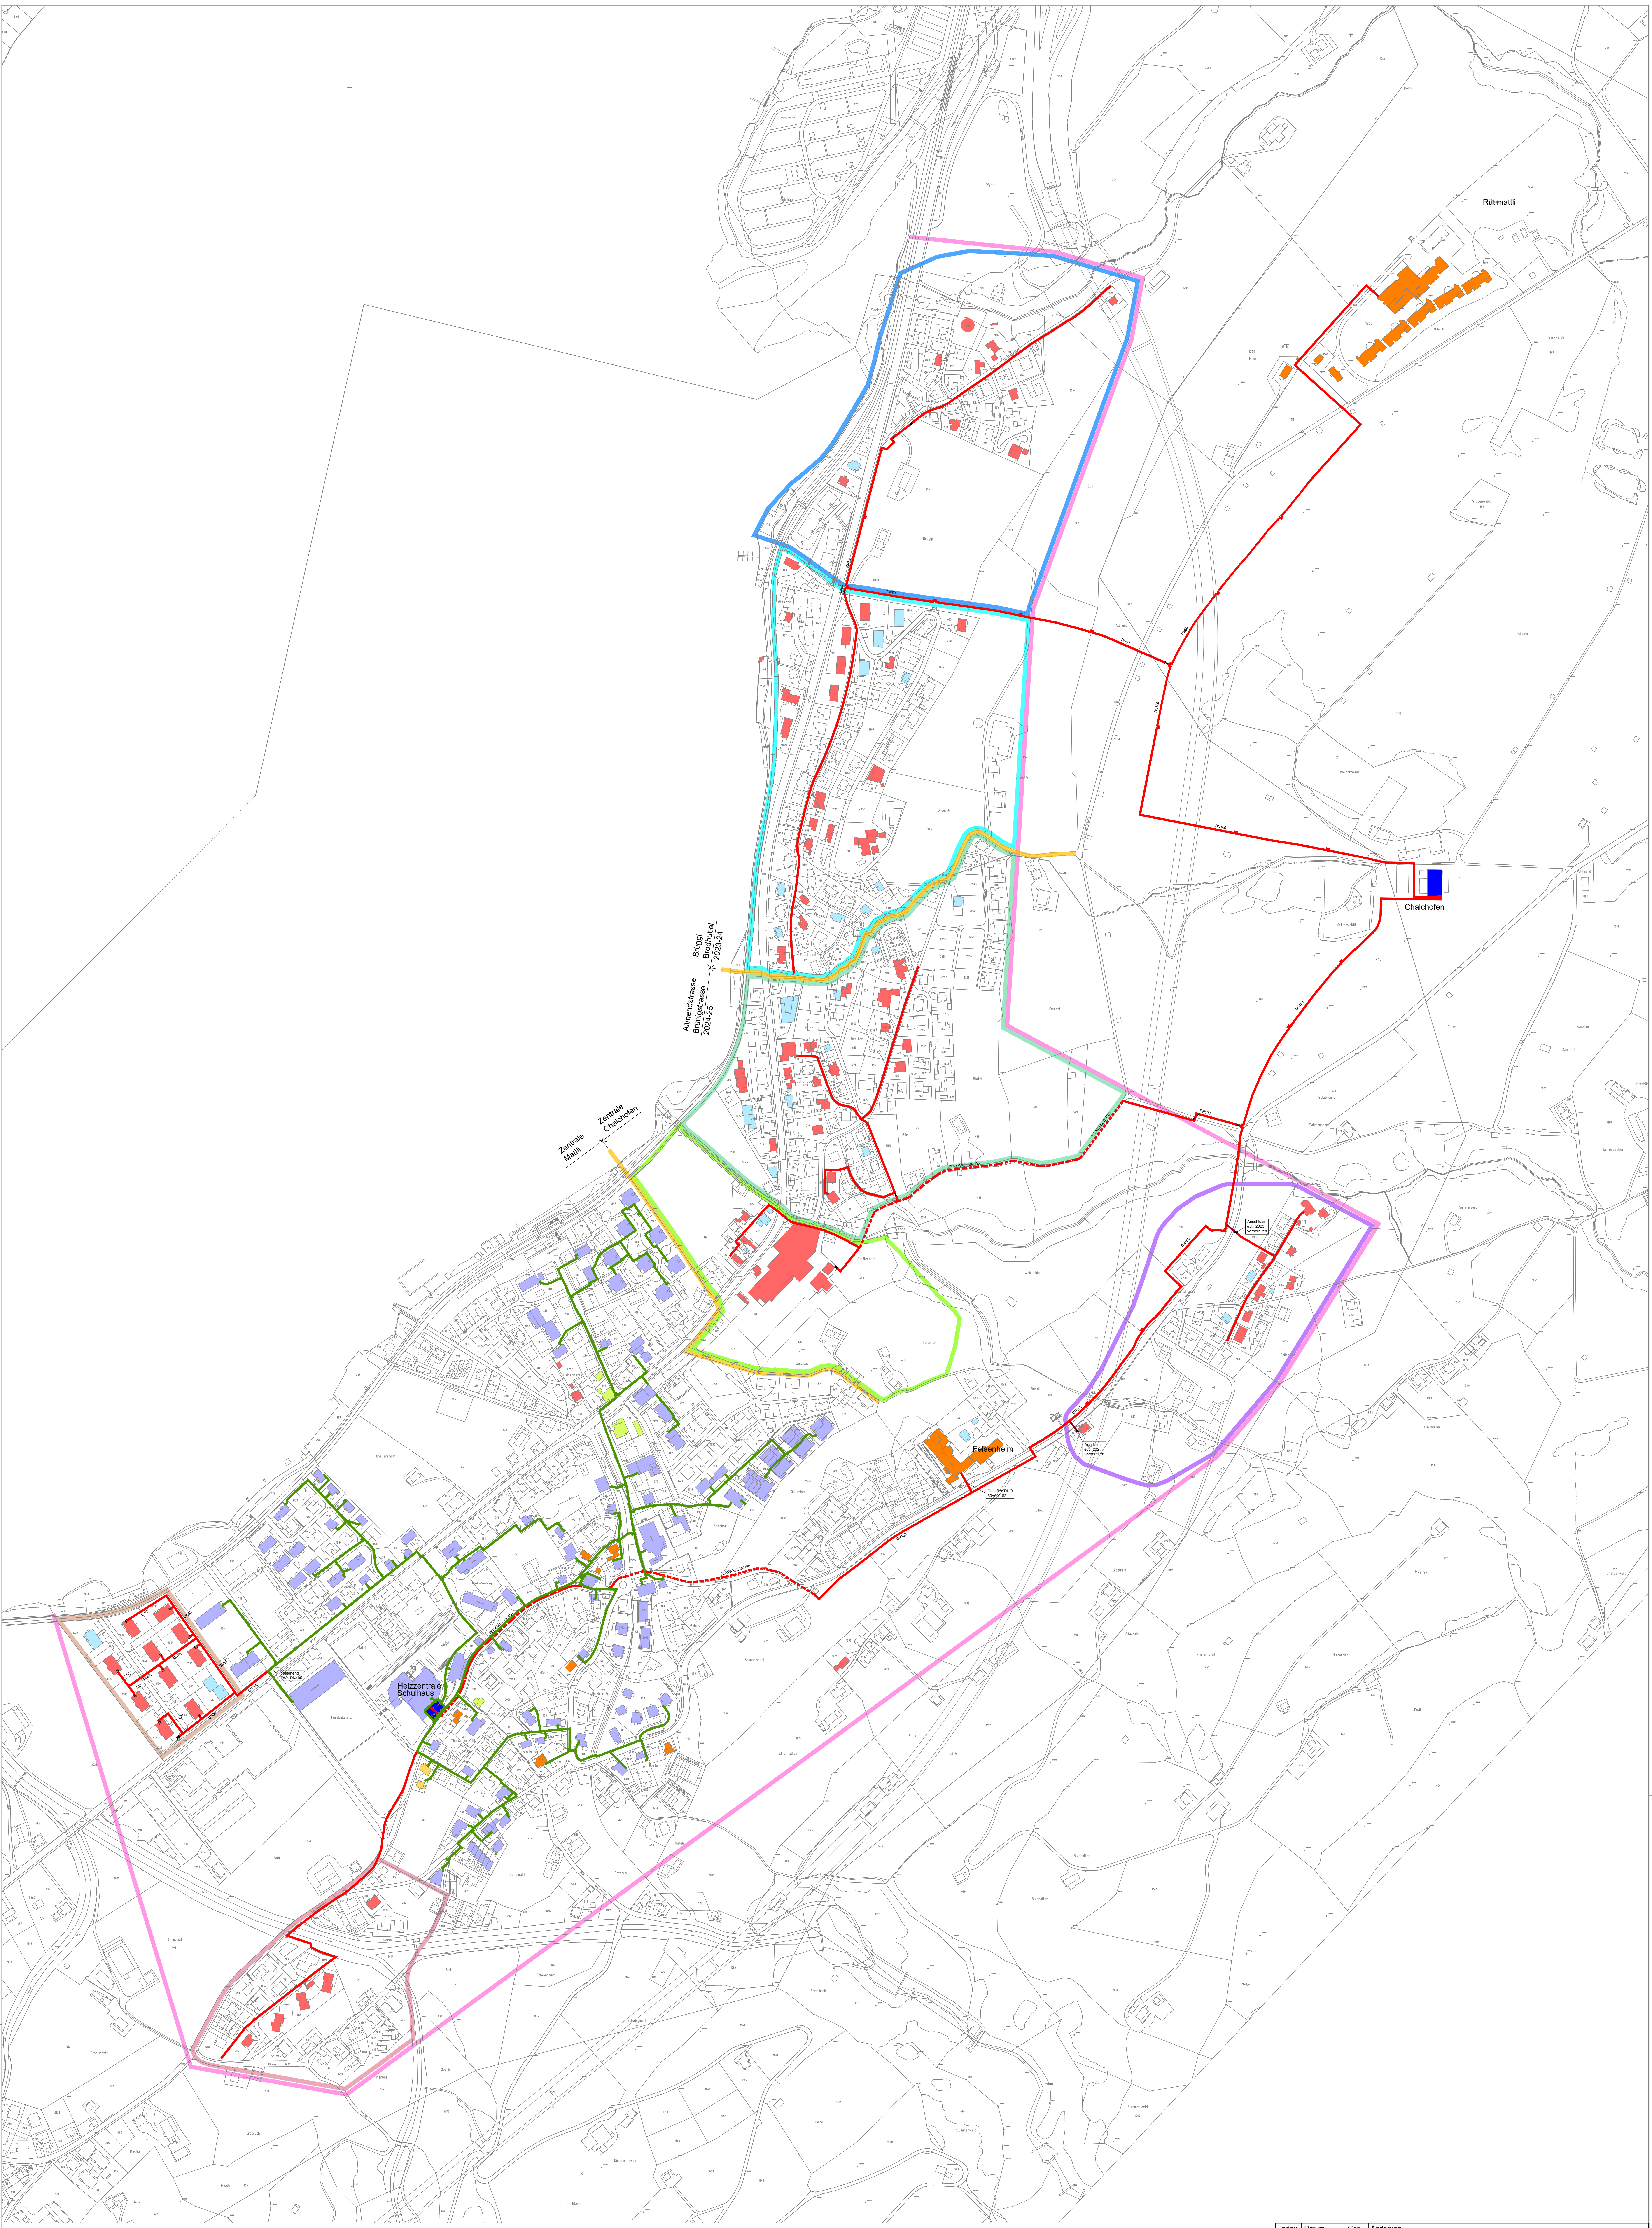
Rütimattli
Chalchofen
Felsenheim
Heizzentrale Schulhaus
Zentrale Mattli
Zentrale Chalchofen
Brüggi Brodhubel 2023-24
Allmendstrasse Brünigstrasse 2024-25
DN80
DN65
DN100
DN150
FLEXWELL DN150
FLEXWELL DN100
Anschluss evtl. 2023 vorbereiten
Casaflex DUO 60+60/182
bestehend FWL DN100
DN50
1 1/2"
Brüggi
Bruechli
Allmend
Wissibach
Talacher
Chilchweg
Salzbrunnen
Emmetti
Blatti
Breiten
Hubel
Schönbüel
Riedli
Strälermatt
Weidenbüel
Bunzli
Gibel
Obkirchen
Friedhof
Mättli
Türli
Fussballplatz
Feld
Chrüzmatten
Totenbüel
Bini
Oberbini
Gersmatt
Rothaus
Schweigmatt
Brunnenmatt
Effenhalten
Balm
Gibelrain
Summerweid
Niederried
Regligen
Endi
Blashalten
Steinibach
Leimi
Erdbruch
Riedli
Bächli
Schälimatte
Dienenchlawen
Chleiholzwäldli
Vetterwäldli
Studenwäldli
Sackwäldli
Rain
Dorni
Wyer
Melchaa
Seehof
Camping Seefeld
Sandloch
Unterbächen
Brichenried
Chalberweid

Legende Eigentümer

- 🟦 Angeschlossene Bezüger
- 🟩 Neue Bezüger
- 🟨 Anpassung best. Bezüger
- 🟥 Interesse an einem Anschluss
- 🟧 Offerte erstellt
- 🟦 Angefragt aber kein Interesse
- 🟪 Perimeter WV Sachseln
- 🟩 Feinerschliessung Wissibach Nord
- 🟩 Feinerschliessung Wissibach Süd
- 🟦 Feinerschliessung Brüggi Nord
- 🟦 Feinerschliessung Brüggi Süd
- 🟪 Feinerschliessung Chilchweg
- 🟥 Feinerschliessung Lärchenweg
- 🟫 Feinerschliessung Stucklistr-Pappelweg

Index	Datum	Gez.	Änderung
a	12.07.2022	ma	Planerstellung
b	03.11.2022	ma	Diverse Ergänzungen
c	24.01.2023	ma	Diverse Ergänzungen
d	27.02.2023	ma	Diverse Ergänzungen

Wärmeverbund Sachseln AG (2031-00)

Eigentümer Anschlüsse Parzellen WV

Datum	Gez.	Geprüft
12.07.2022	ma	ew

Massstab	1:2'500
Grösse	841x1189
Planstand	Baueingabe
Plan Nr.	2031-00-Anschlüsse-Parz-33d
Dateiname	2031-00-Anschlüsse-Parz-33d
xref	-

PB INGENIEURE FÜR
ENERGIE- UND GEBÄUDETECHNIK
Bahnhofstr. 6, CH-6060 Sarnen
☎ +41 (0) 41 666 03 30
ipb@ing-berchtold.ch
www.ing-berchtold.ch

Diese Zeichnung ist unser Eigentum. Ohne unsere vorherige Zustimmung darf diese Unterlage weder vervielfältigt noch an Dritte weitergeleitet werden. Sie darf durch den Empfänger oder Dritte auch nicht in anderer Weise missbräuchlich verwendet werden.